


Bホール

Cホール

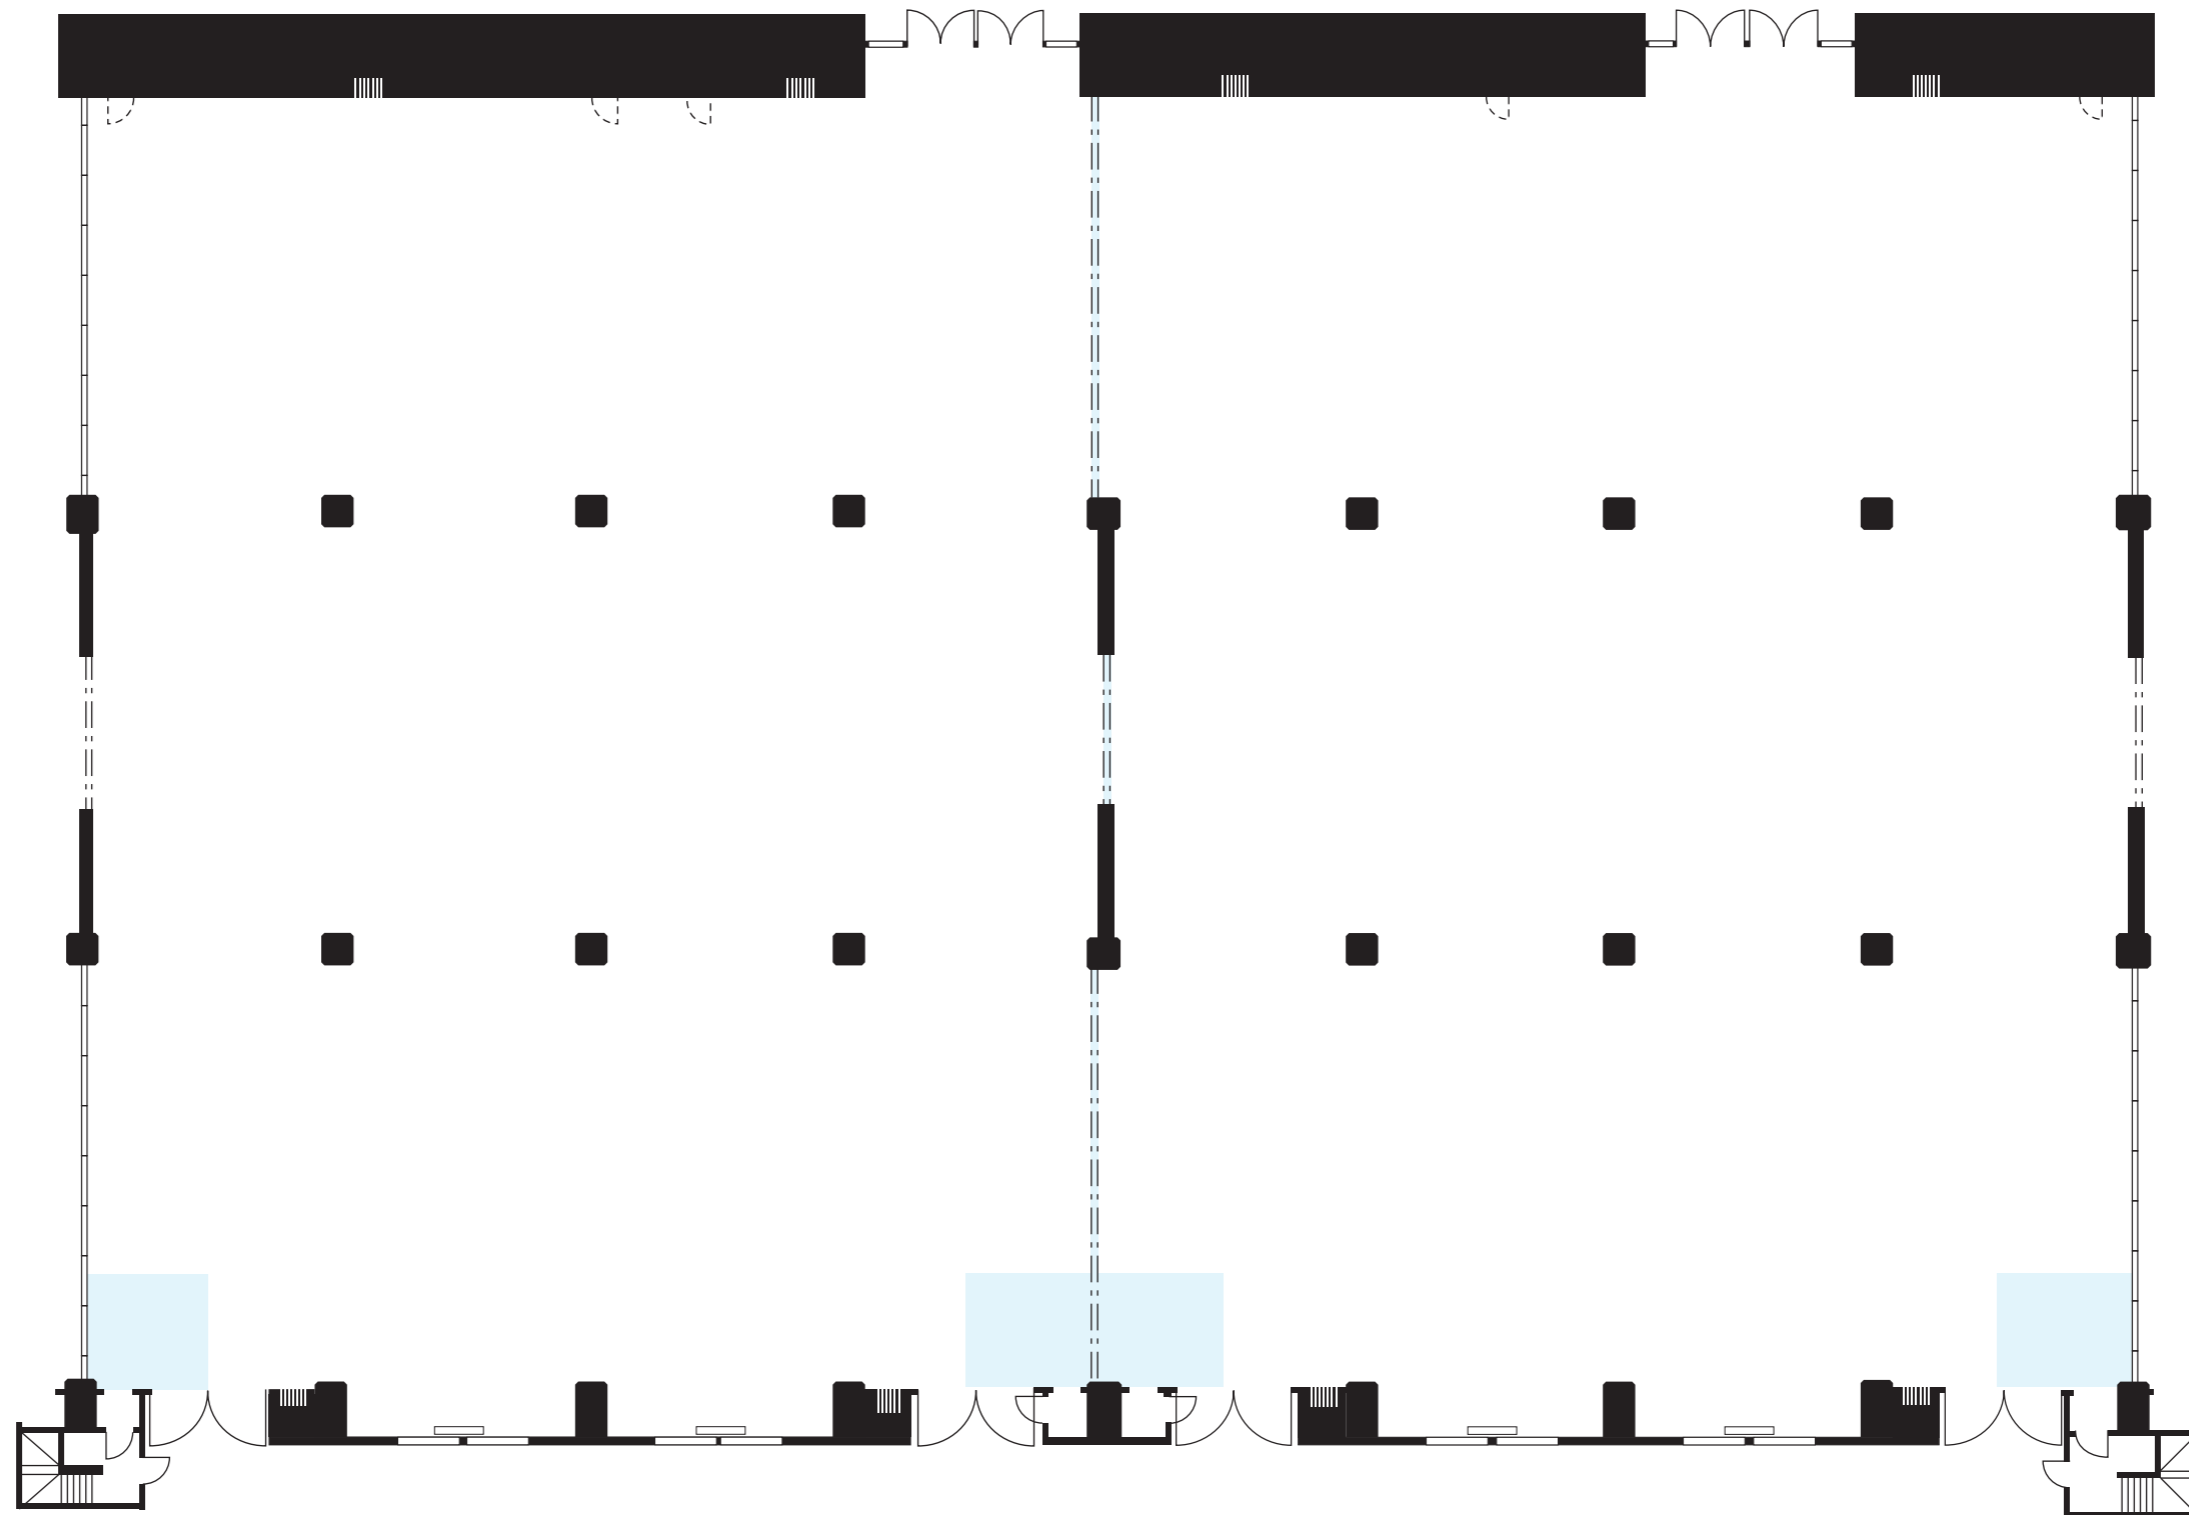

■ 防災設備区画(障害となる展示物などの設置不可)
= = = スチールシャッターライン