


# 第2展示場 Fホール(2階)

# 柱コンセント回路図

※ LC1 LC3 LC4 は途中、各増設盤(ELB)を経由します。

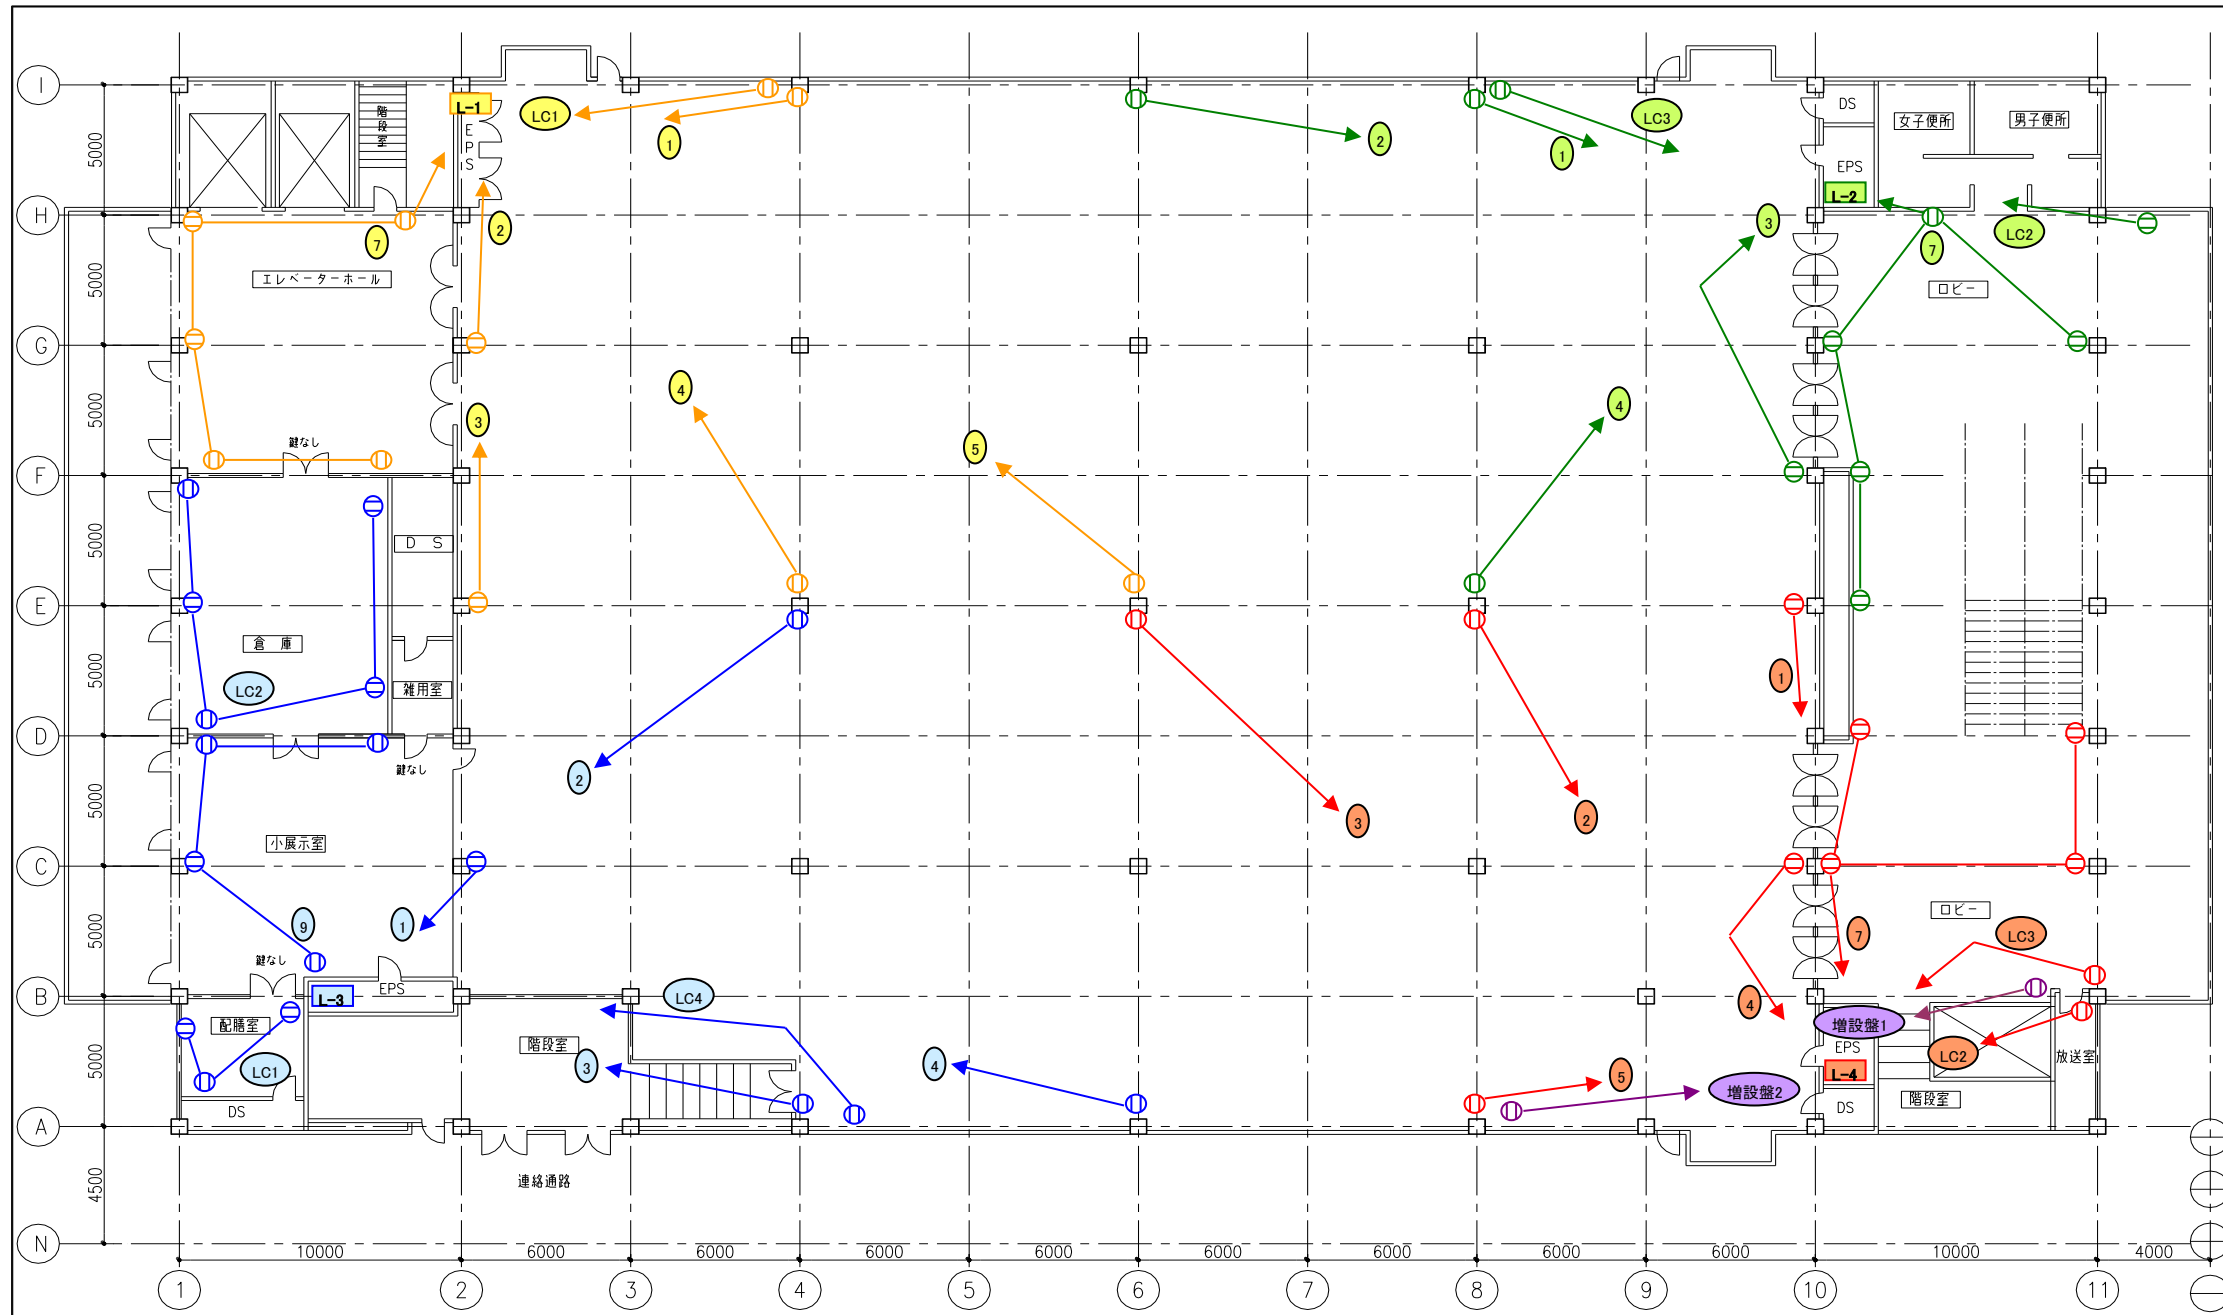

改定	摘要	図第	号図参照	尺	7 / 100	名称	2階平面図		受領印
		詳細図第	号図参照	平成 年 月 日	工番名	東京流通センター 三展 Fホール	工事番号	図面番号	