


会議室レイアウト図

0 1 2 3 4 5 6 7 8 9 10m

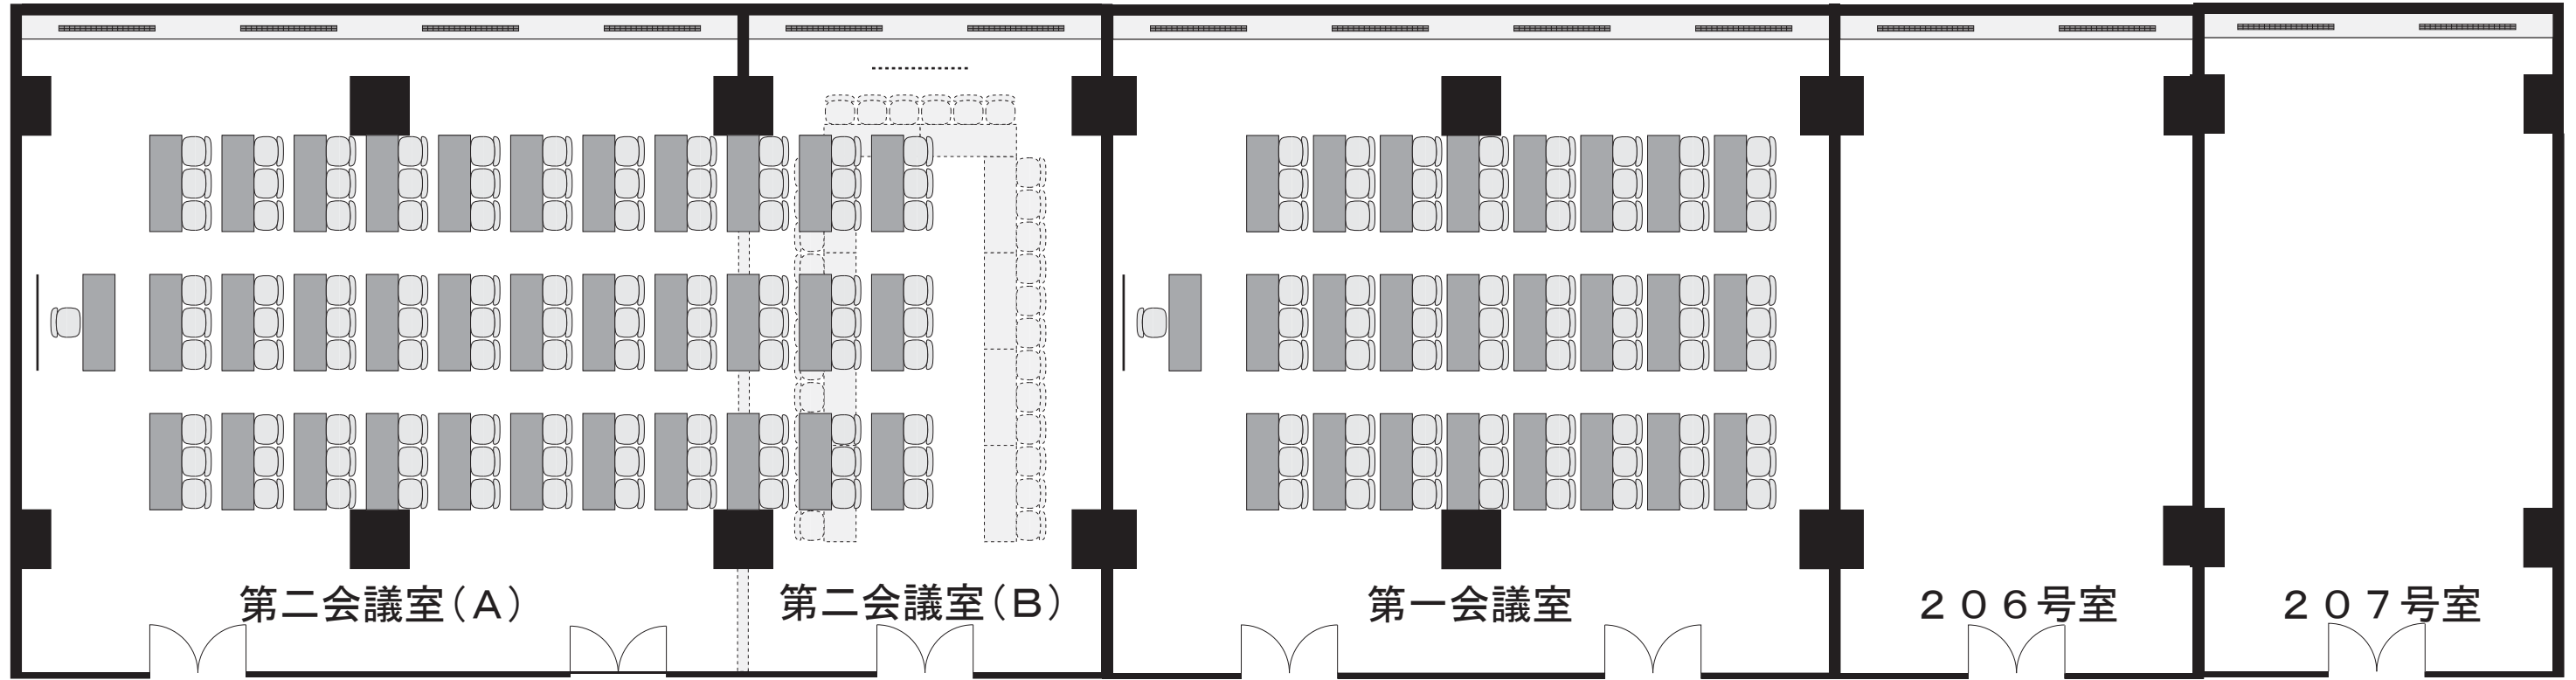

非常口

