



Aホール

Bホール

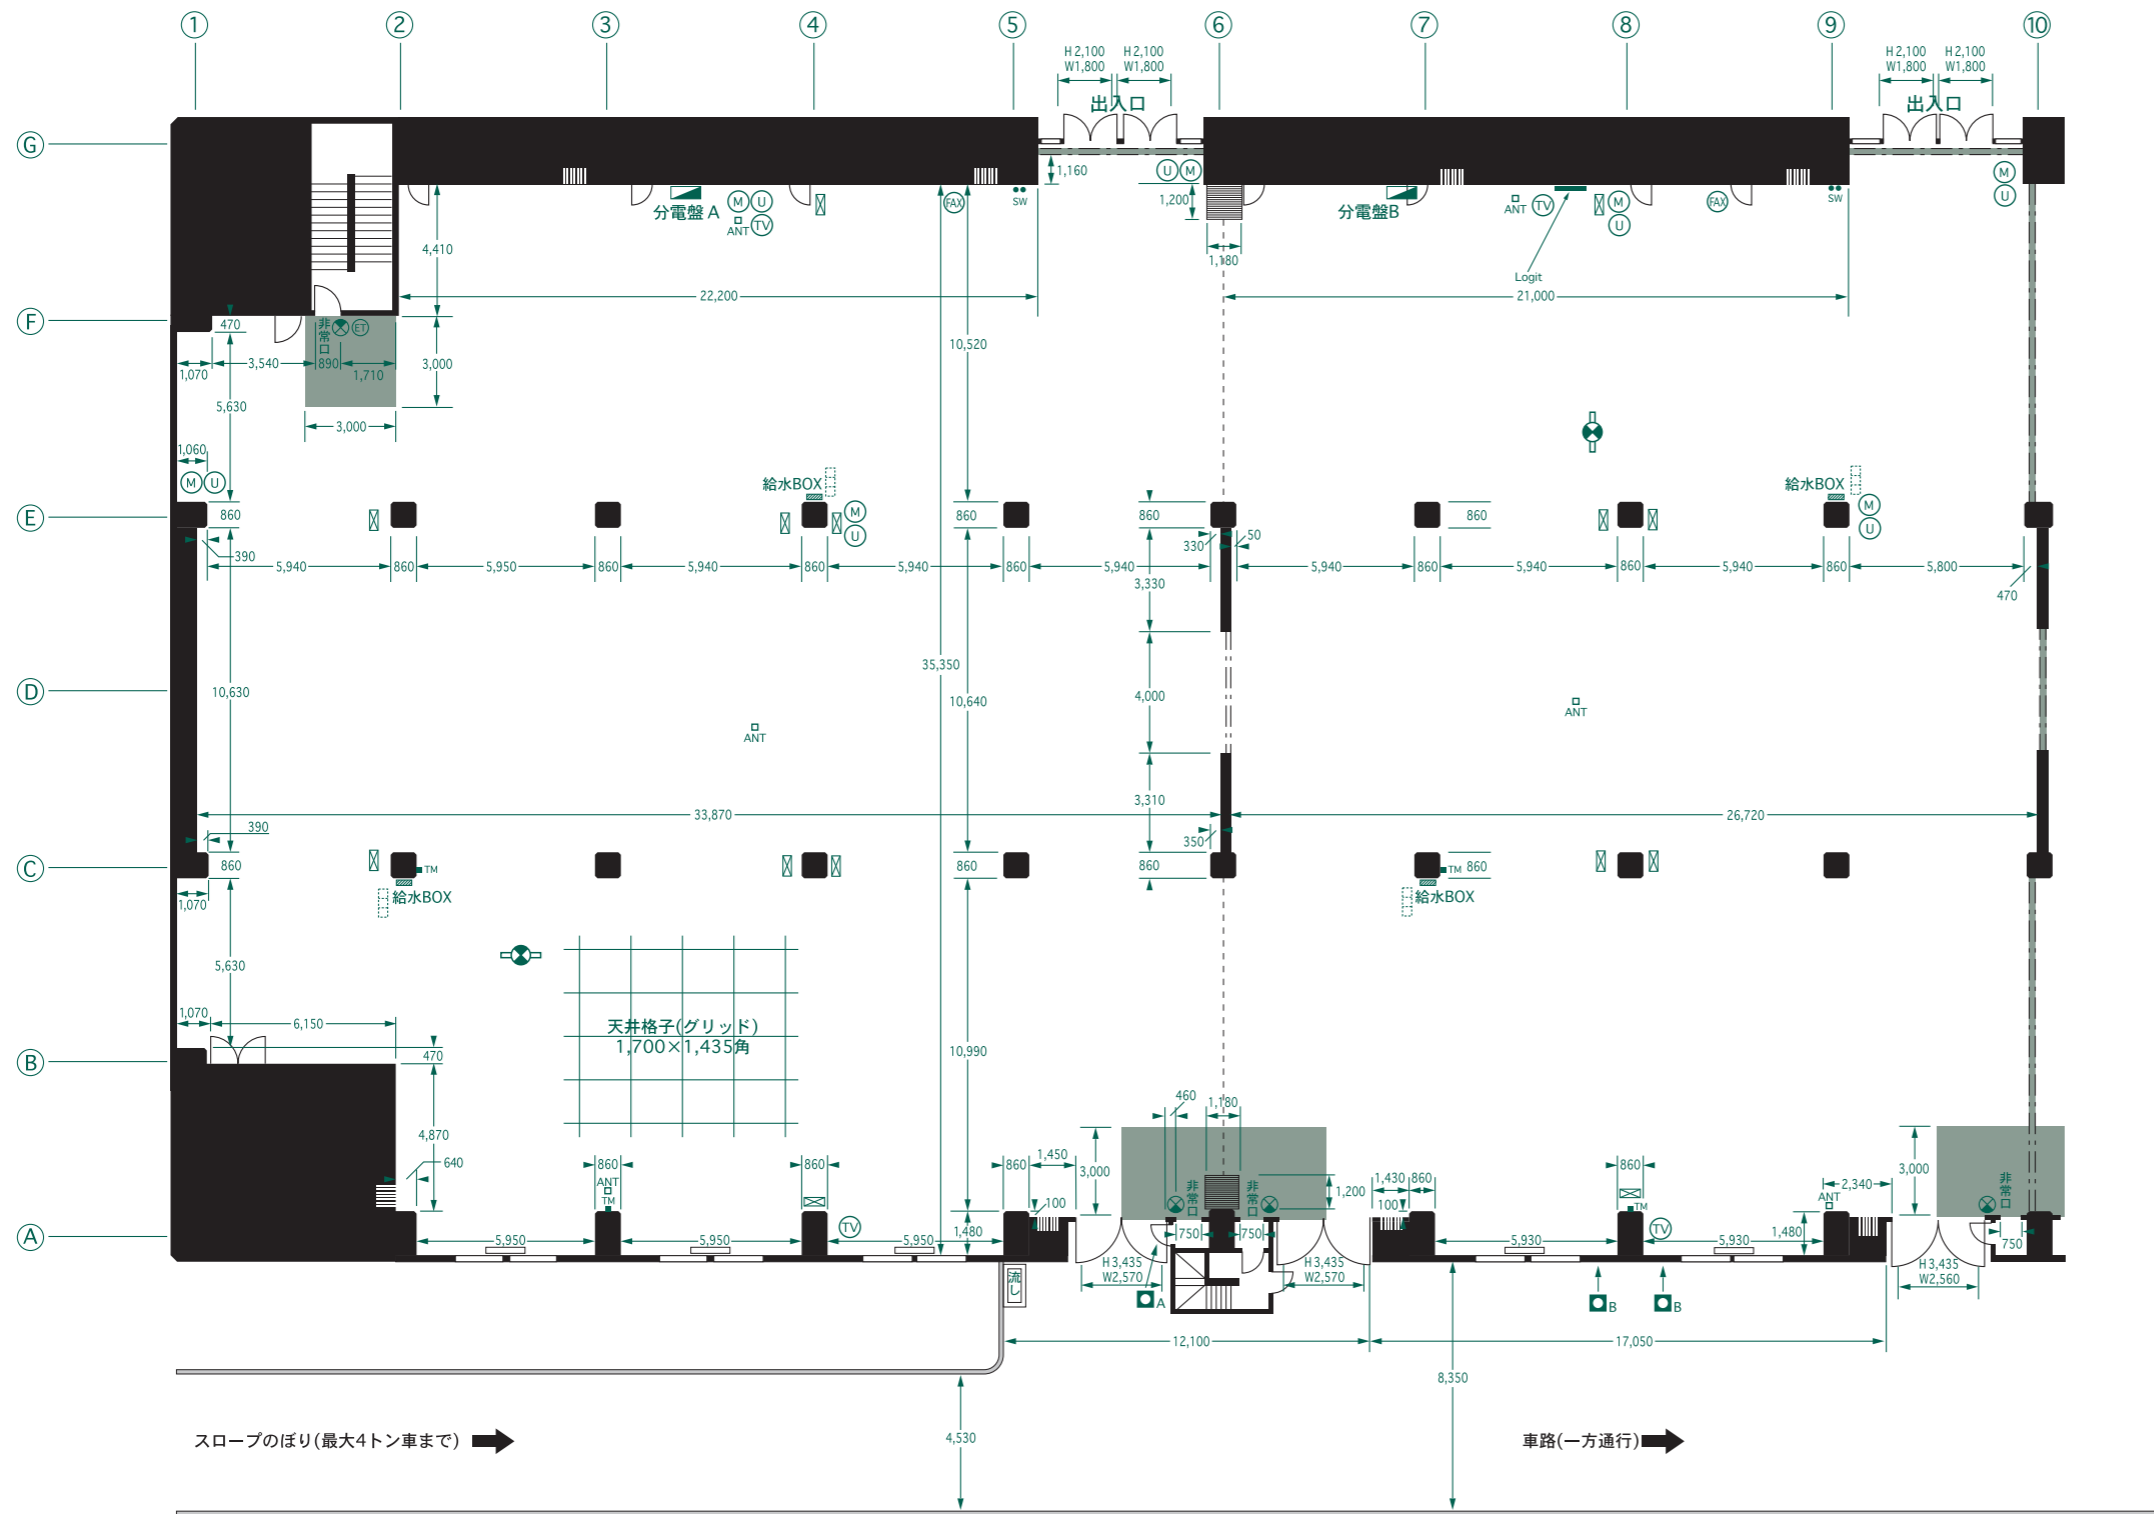

記号説明(取付位置) 器具寸法 H×W×D mm

- 誘導灯(天井吊:床3,050)463×452×141(A級高輝度タイプ)
- 誘導灯(壁面:床3,000)463×452×141(A級高輝度タイプ)
- ET 非常用電話(壁面:床1,300)400×300×70
- FAX FAX回線
- 防災設備区画(障害となる展示物などの設置不可)
- == スチールシャッターライン(障害となる展示物などの設置不可)
- スライディングウォールライン(間仕切壁設置時)
- スライディングウォール収納部(間仕切壁不使用時)
- 給水BOX(床200)500×600×150
(給水バルブ:接続口 直径20φ各2)
- 空調機ファンコイルユニット(床置型)620×1,240×265
- 空調ガラリ(壁面格子状吸込口)
- 配電盤(天井直付ボックス)
- Logit 光ファイバー網:HUB收容ボックス(壁面:床3,000)
- M マイクジャック(壁面)
- TV テレビ端子(壁面)
- U 有線放送
- ANT ワイヤレスアンテナ
- SW 天井灯スイッチ盤(壁面:床1,200)
- TM サーモメータ(2C柱付床1,420)135×325×84
(3A柱付床1,440)113×152×54
(7C柱付床1,435)136×238×70
(8A柱付床1,450)113×152×54
- A 貫通口A(壁面上部:床3,580)直径70φ、電源ケーブル
中継ケーブル、圧縮空気パイプ等の引込み用
- B 貫通口B(壁面下部:床900)直径70φ、電源ケーブル
中継ケーブル、圧縮空気パイプ等の引込み用
- 天井格子(グリッド):床4,000)1,700×1,435角
アルミポールたてこみ用として
ホール内全域に設置
- 分電盤 A(床2,790) 900×750×200
B(床2,620) 1,100×1,400×200
- 耐震構造壁 A-B H2,450×W4,000
B-C H2,450×W4,000

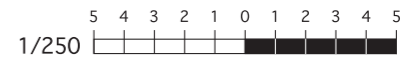

株式会社 東京流通センター
営業部催事課
〒143-0006 東京都大田区平和島6-1-1
Tel.03-3767-2190

■ ご注意

● 本図面の寸法仕様などは、改修などのため予告なく変更することがありますので、精密な設計をなさる場合は、事前に下見、実測されることをおすすめします。

● 飲食売店などを併設される場合は、事前に東京流通センター営業部催事課にご相談ください。内容によっては、消防署、保健所などへの届出と認可が必要となります。

● 防災設備区画、シャッターの部分には、緊急避難あるいは消火活動の障害となる物を置かないように設計、運営してください。

● 展示場以外の共用部分の利用については、東京流通センター営業部催事課の指示に従ってください。

第一展示場 A-B