


Bホール

Cホール

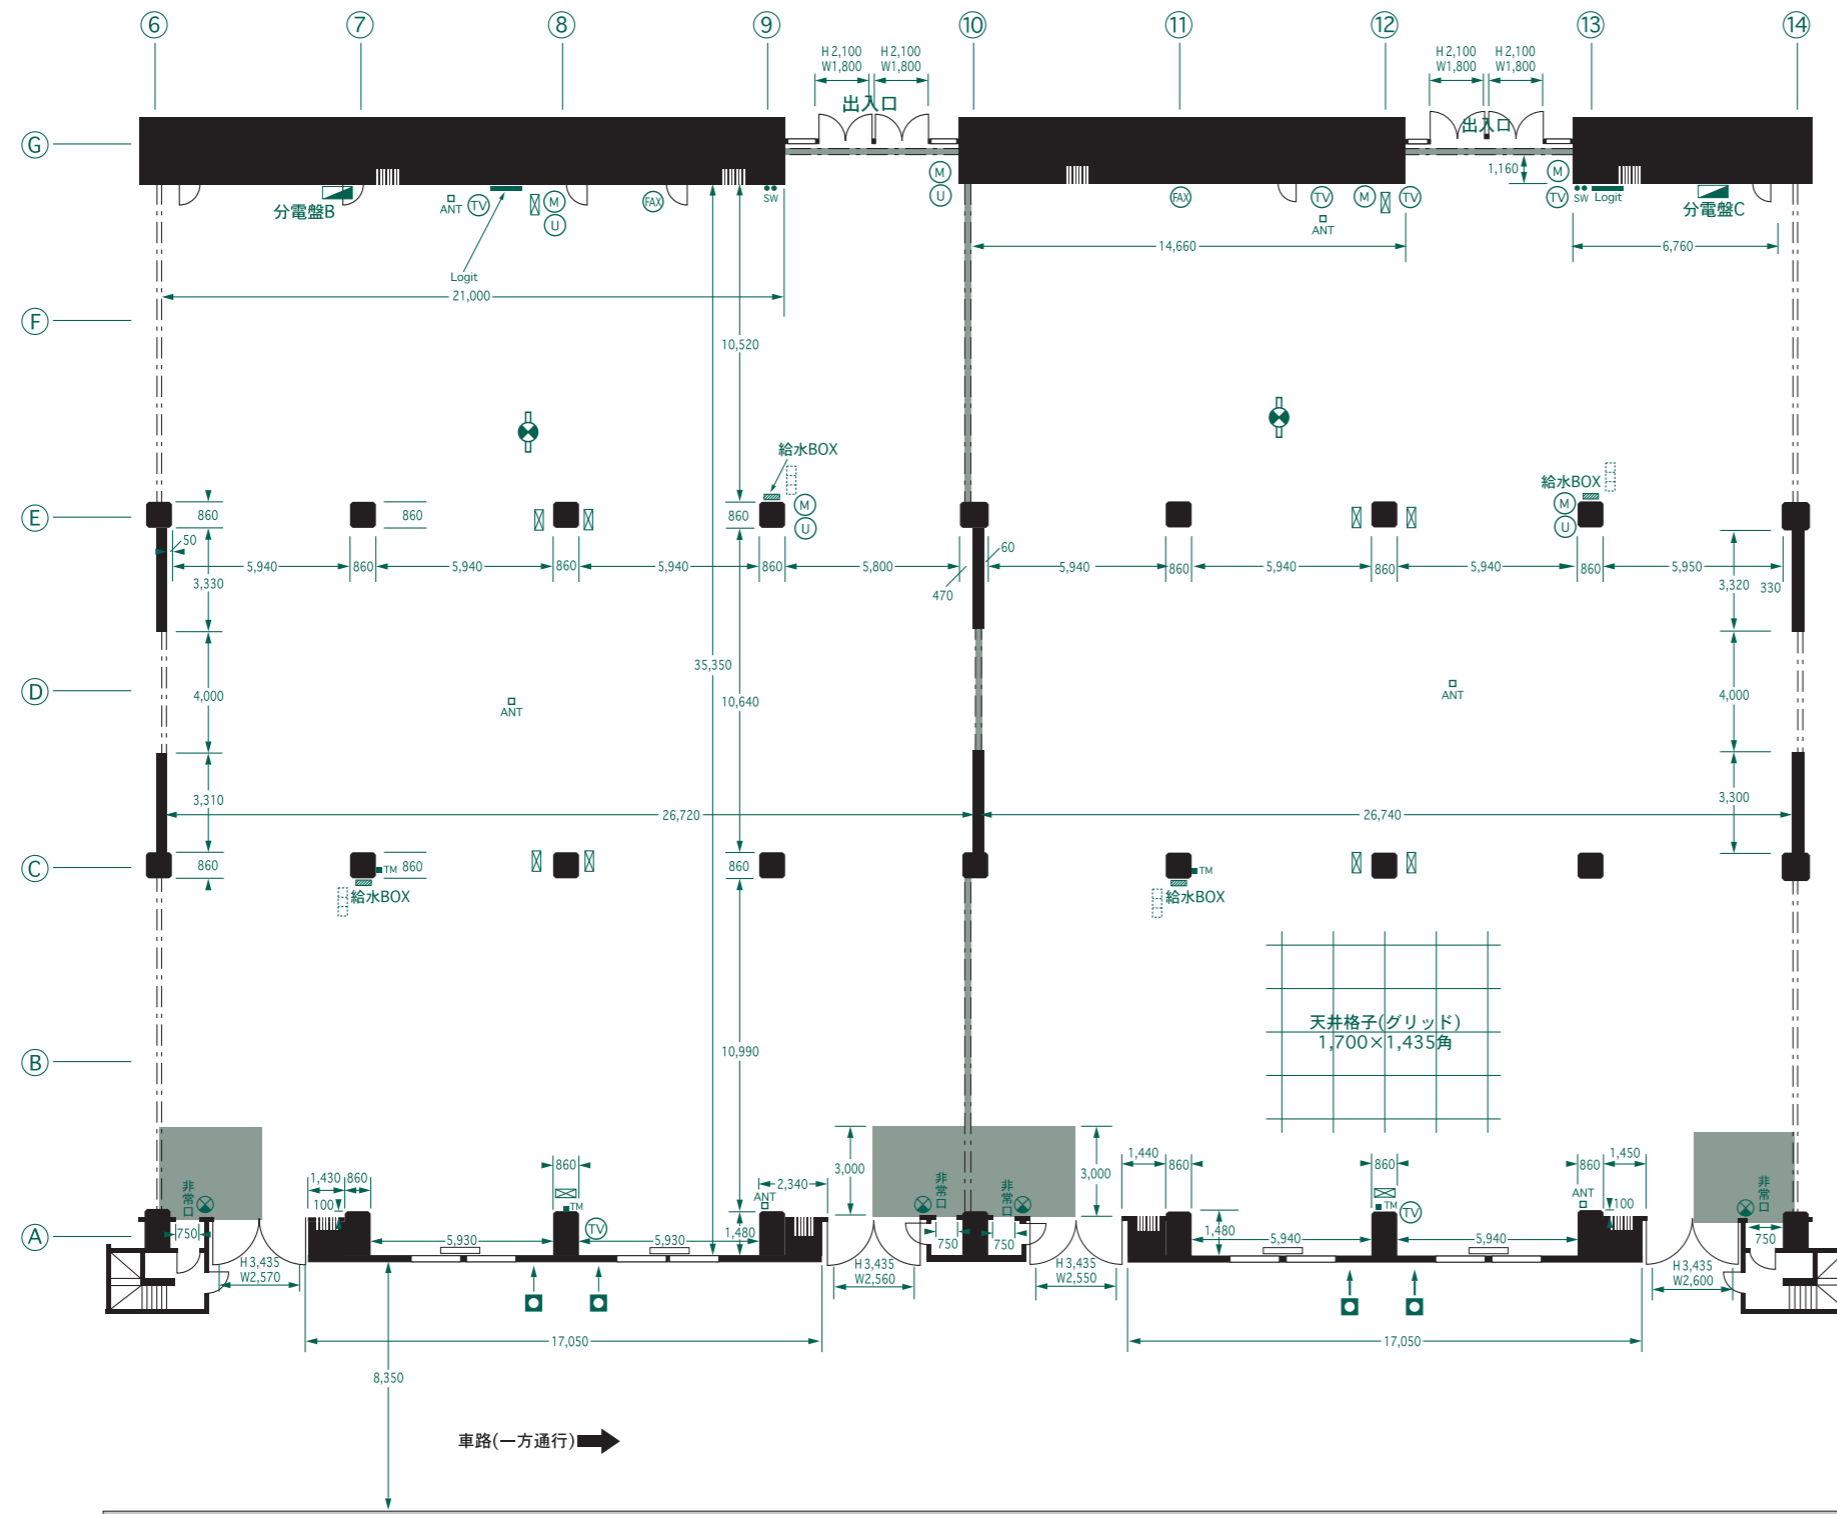

記号説明(取付位置) 器具寸法 H×W×D mm

- 誘導灯(天井吊:床3,050)463×452×141(A級高輝度タイプ)
- 誘導灯(壁面:床3,000)463×452×141(A級高輝度タイプ)
- ET 非常用電話(壁面:床1,300)400×300×70
- FAX FAX回線
- 防災設備区画(障害となる展示物などの設置不可)
- スチールシャッターライン(障害となる展示物などの設置不可)
- スライディングウォール(間仕切壁設置時)
- 給水BOX(床200)500×600×150
(給水バルブ:接続口 直径20φ各2)
- 空調機ファンコイルユニット(床置型)620×1,240×265
- 空調ガラリ(壁面格子状吸込口)
- 配電盤(天井直付ボックス)
- Logit 光ファイバー網:HUB収容ボックス(壁面:床3,000)
- (M) マイクジャック(壁面)
- (TV) テレビ端子(壁面)
- (U) 有線放送
- ANT ワイヤレスアンテナ
- ● SW 天井灯スイッチ盤(壁面:床1,200)
- TM サーモメータ(2C柱付床1,420)135×325×84
(3A柱付床1,440)113×152×54
(7C柱付床1,435)136×238×70
(8A柱付床1,450)113×152×54
- 貫通口(壁面下部:床900)直径70φ、電源ケーブル
中継ケーブル、圧縮空気パイプ等の引込み用
- 天井格子(グリッド:床4,000)1,700×1,435角
アルミボールたてこみ用として
ホール内全域に設置
- 分電盤 A(床2,790) $\frac{H}{900} \times \frac{W}{750} \times \frac{D}{200}$
B(床2,620) $\frac{H}{1,100} \times \frac{W}{1,400} \times \frac{D}{200}$
- 耐震構造壁 A-B H2,450×W4,000
B-C H2,450×W4,000

■ご注意

●本図面の寸法仕様などは、改修などのため予告なく変更することがありますので、精密な設計をなさる場合は、事前に下見、実測されることをおすすめします。

●飲食売店などを併設される場合は、事前に東京流通センター営業部催事課にご相談ください。内容によっては、消防署、保健所などへの届出と認可が必要となります。

●防災設備区画、シャッターの部分には、緊急避難あるいは消火活動の障害となる物を置かないように設計、運営してください。

●展示場以外の共用部分の利用については、東京流通センター営業部催事課の指示に従ってください。