



# Fホール

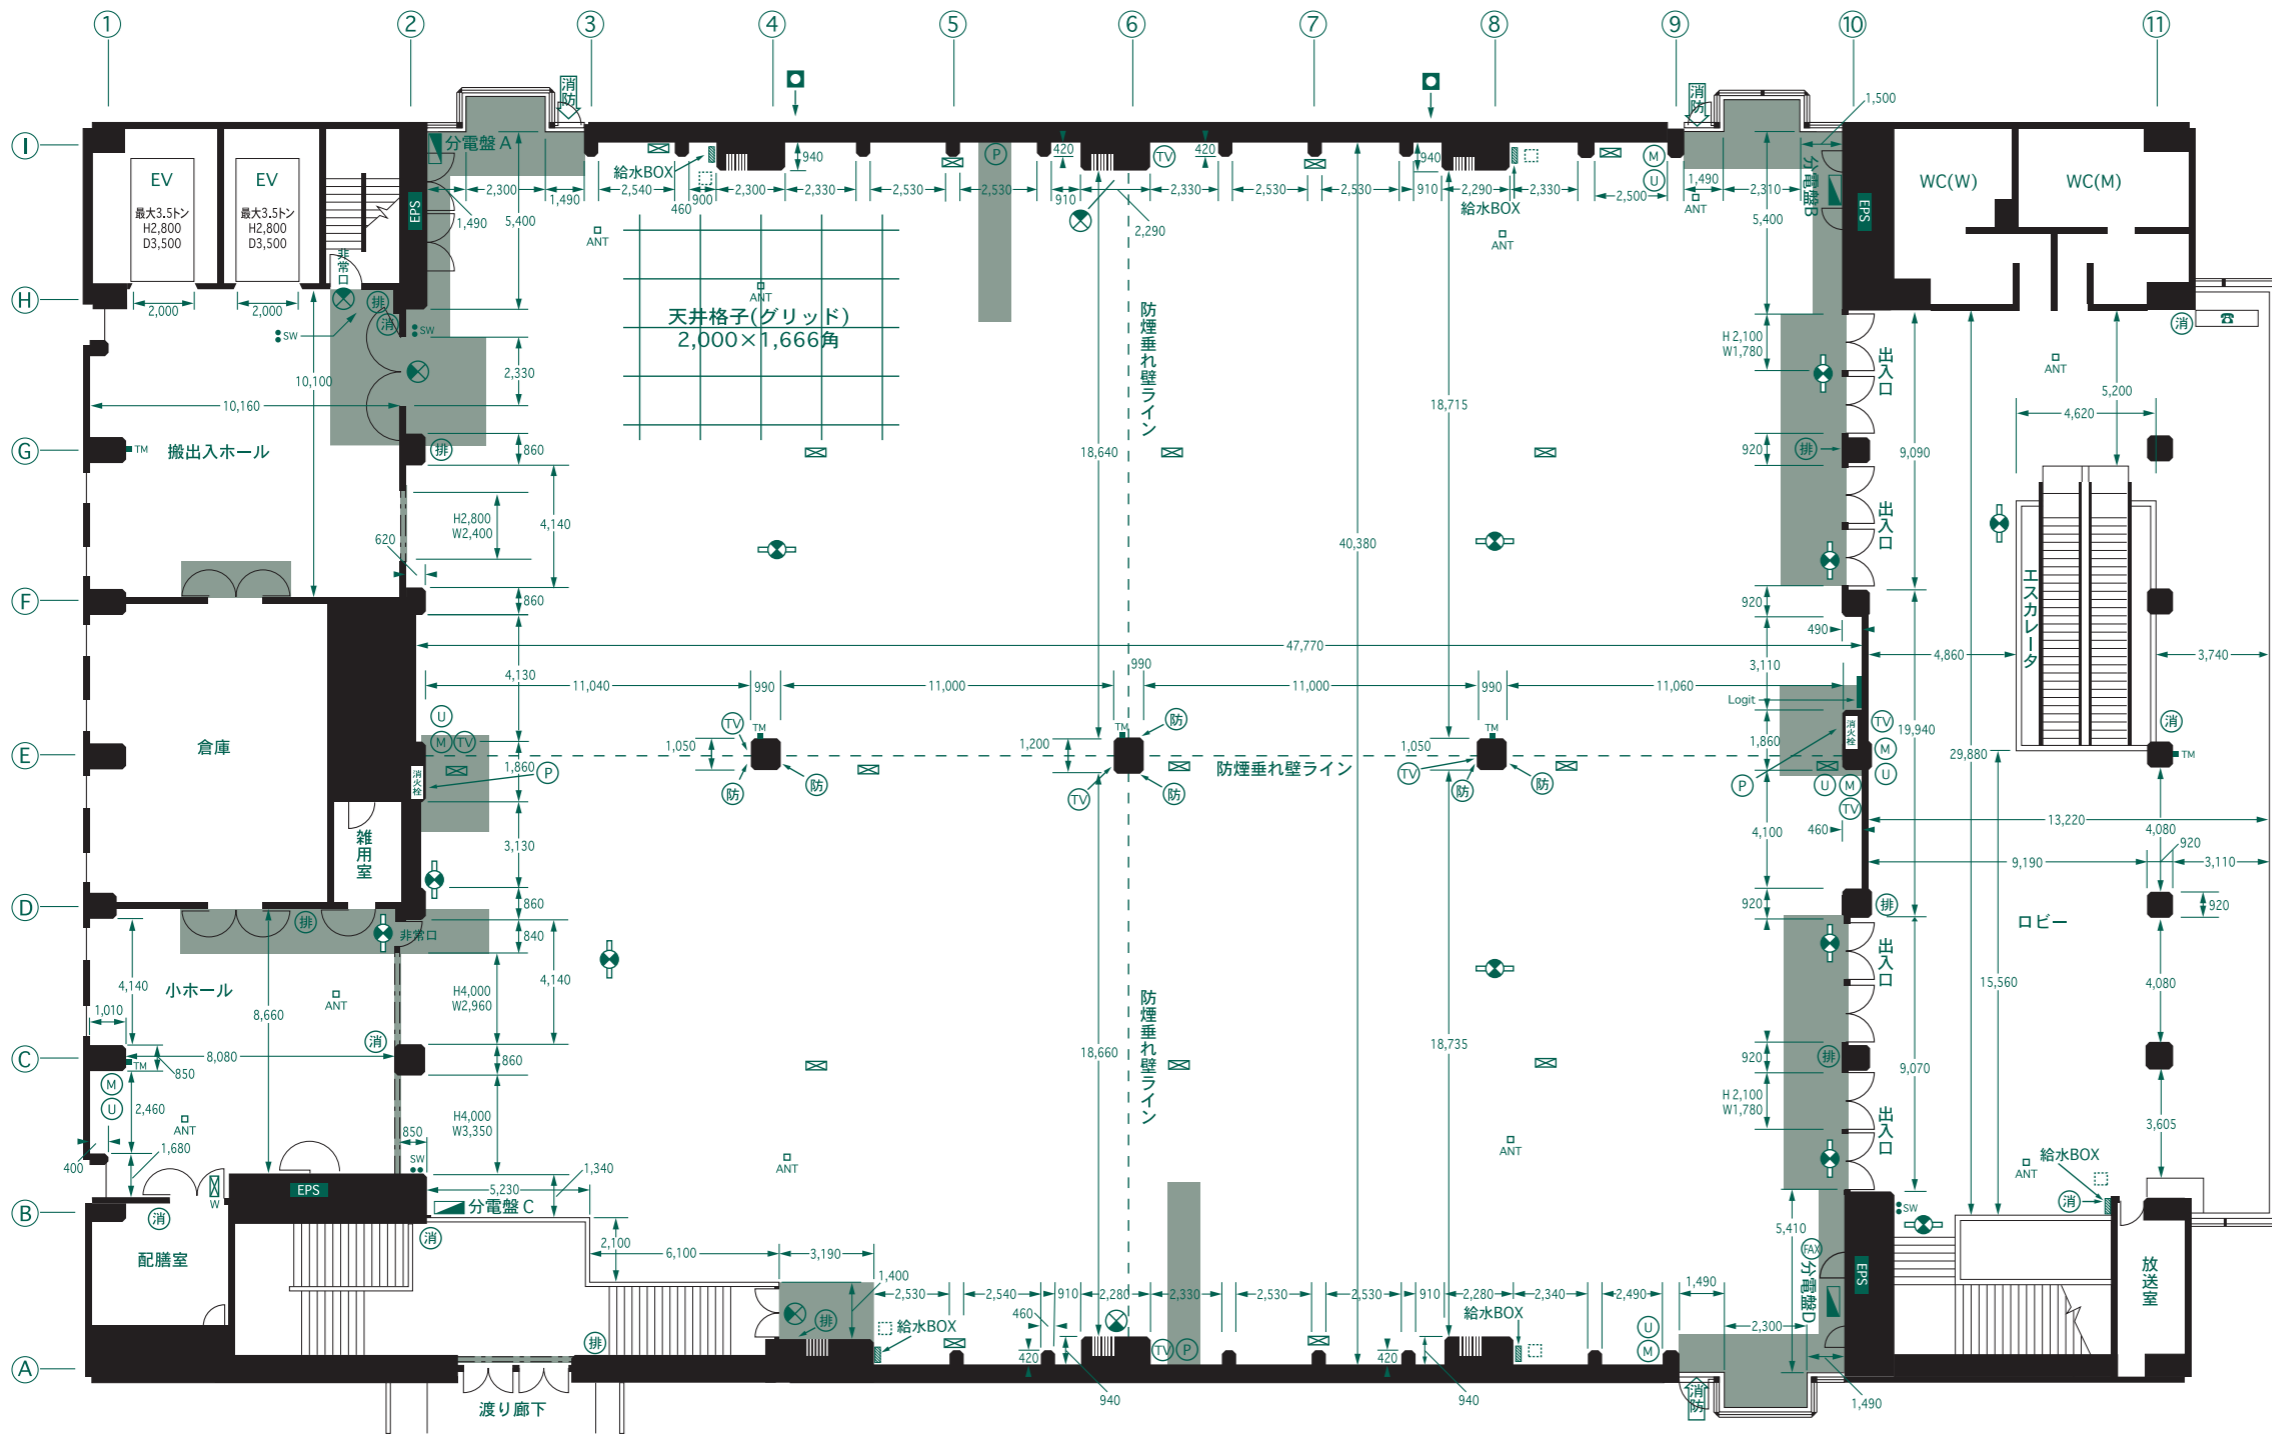

## 記号説明(取付位置) 器具寸法 H×W×D mm

- 誘導灯(天井吊:床3,050)463×452×141(A級高輝度タイプ)
  - ⊗ 誘導灯(壁面:床3,000)463×452×141(A級高輝度タイプ)
  - P 火災報知器(壁面:床1,150)305×600×70
  - 消火栓 消火栓(壁面:床110)1,350×750×70
  - FAX FAX回線
  - 防災設備区画(障害となる展示物などの設置不可)
  - == スチールシャッターライン(障害となる展示物などの設置不可)
  - 消 消火器(壁面取付:着脱式手動型)
  - 排 排煙口開放装置(柱付:床1,190)230×130
  - 防 防煙垂れ壁手動操作箱(柱付:床1,200)200×165
  - 防煙垂れ壁ライン(天井から床3,500まで下降)
  - EPS 分電盤室(壁面ドアつき)
  - 配電盤(天井直付ボックス)
  - W 電源ケーブル取出口(壁面上部・フタつき)
  - TM サーモメータ(柱付/壁面:床1,390)230×410×115
  - SW 天井灯スイッチ盤(壁面:床1,140)
  - M マイクジャック(壁面)
  - TV テレビ端子(壁面)
  - U 有線放送
  - ANT ワイヤレスアンテナ
  - Logit 光ファイバー網:HUB收容ボックス(壁面:床3,000)
  - 貫通口(壁面:床245)直径110φ、電源ケーブル  
中継ケーブル、圧縮空気パイプ等の引込み用
  - 空調ガラリ(壁面格子状吸込口)
  - 点検口(床面:600×600)
  - 排水口(床面:450×450および壁面1ヶ所)
  - 給水BOX(床370)330×330×150  
(給水バルブ:接続口 直径20φ各1)
  - EV 搬出入エレベータ 最大積載荷重3.5トン×2基  
H2,800×W2,000×D3,500
  - 天井格子(グリッド:床4,000)2,000×1,666角  
アルミポールたてこみ用として  
ホール内全域に設備
  - サインボード(表示パネル 1,820×920×60)
- | 分電盤          | H   | W     | D   |
|--------------|-----|-------|-----|
| 分電盤A(床2,880) | 800 | 2,000 | 250 |
| B(床2,880)    | 800 | 2,000 | 250 |
| C(床2,880)    | 800 | 2,000 | 250 |
| D(床2,910)    | 800 | 2,000 | 250 |

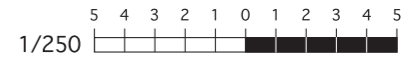

株式会社 東京流通センター  
営業部催事課  
〒143-0006 東京都大田区平和島6-1-1  
Tel.03-3767-2190

● ご注意  
● 本図面の寸法仕様などは、改修などのため予告なく変更することがありますので、精密な設計をなさる場合は、事前に下見、実測されることをおすすめします。

● 飲食売店などを併設される場合は、事前に東京流通センター営業部催事課にご相談ください。内容によっては、消防署、保健所などへの届出と認可が必要となります。

● 防災設備区画、シャッターの部分には、緊急避難あるいは消火活動の障害となる物を置かないように設計、運営してください。

● 展示場以外の共用部分の利用については、東京流通センター営業部催事課の指示に従ってください。

