


Aホール

Bホール

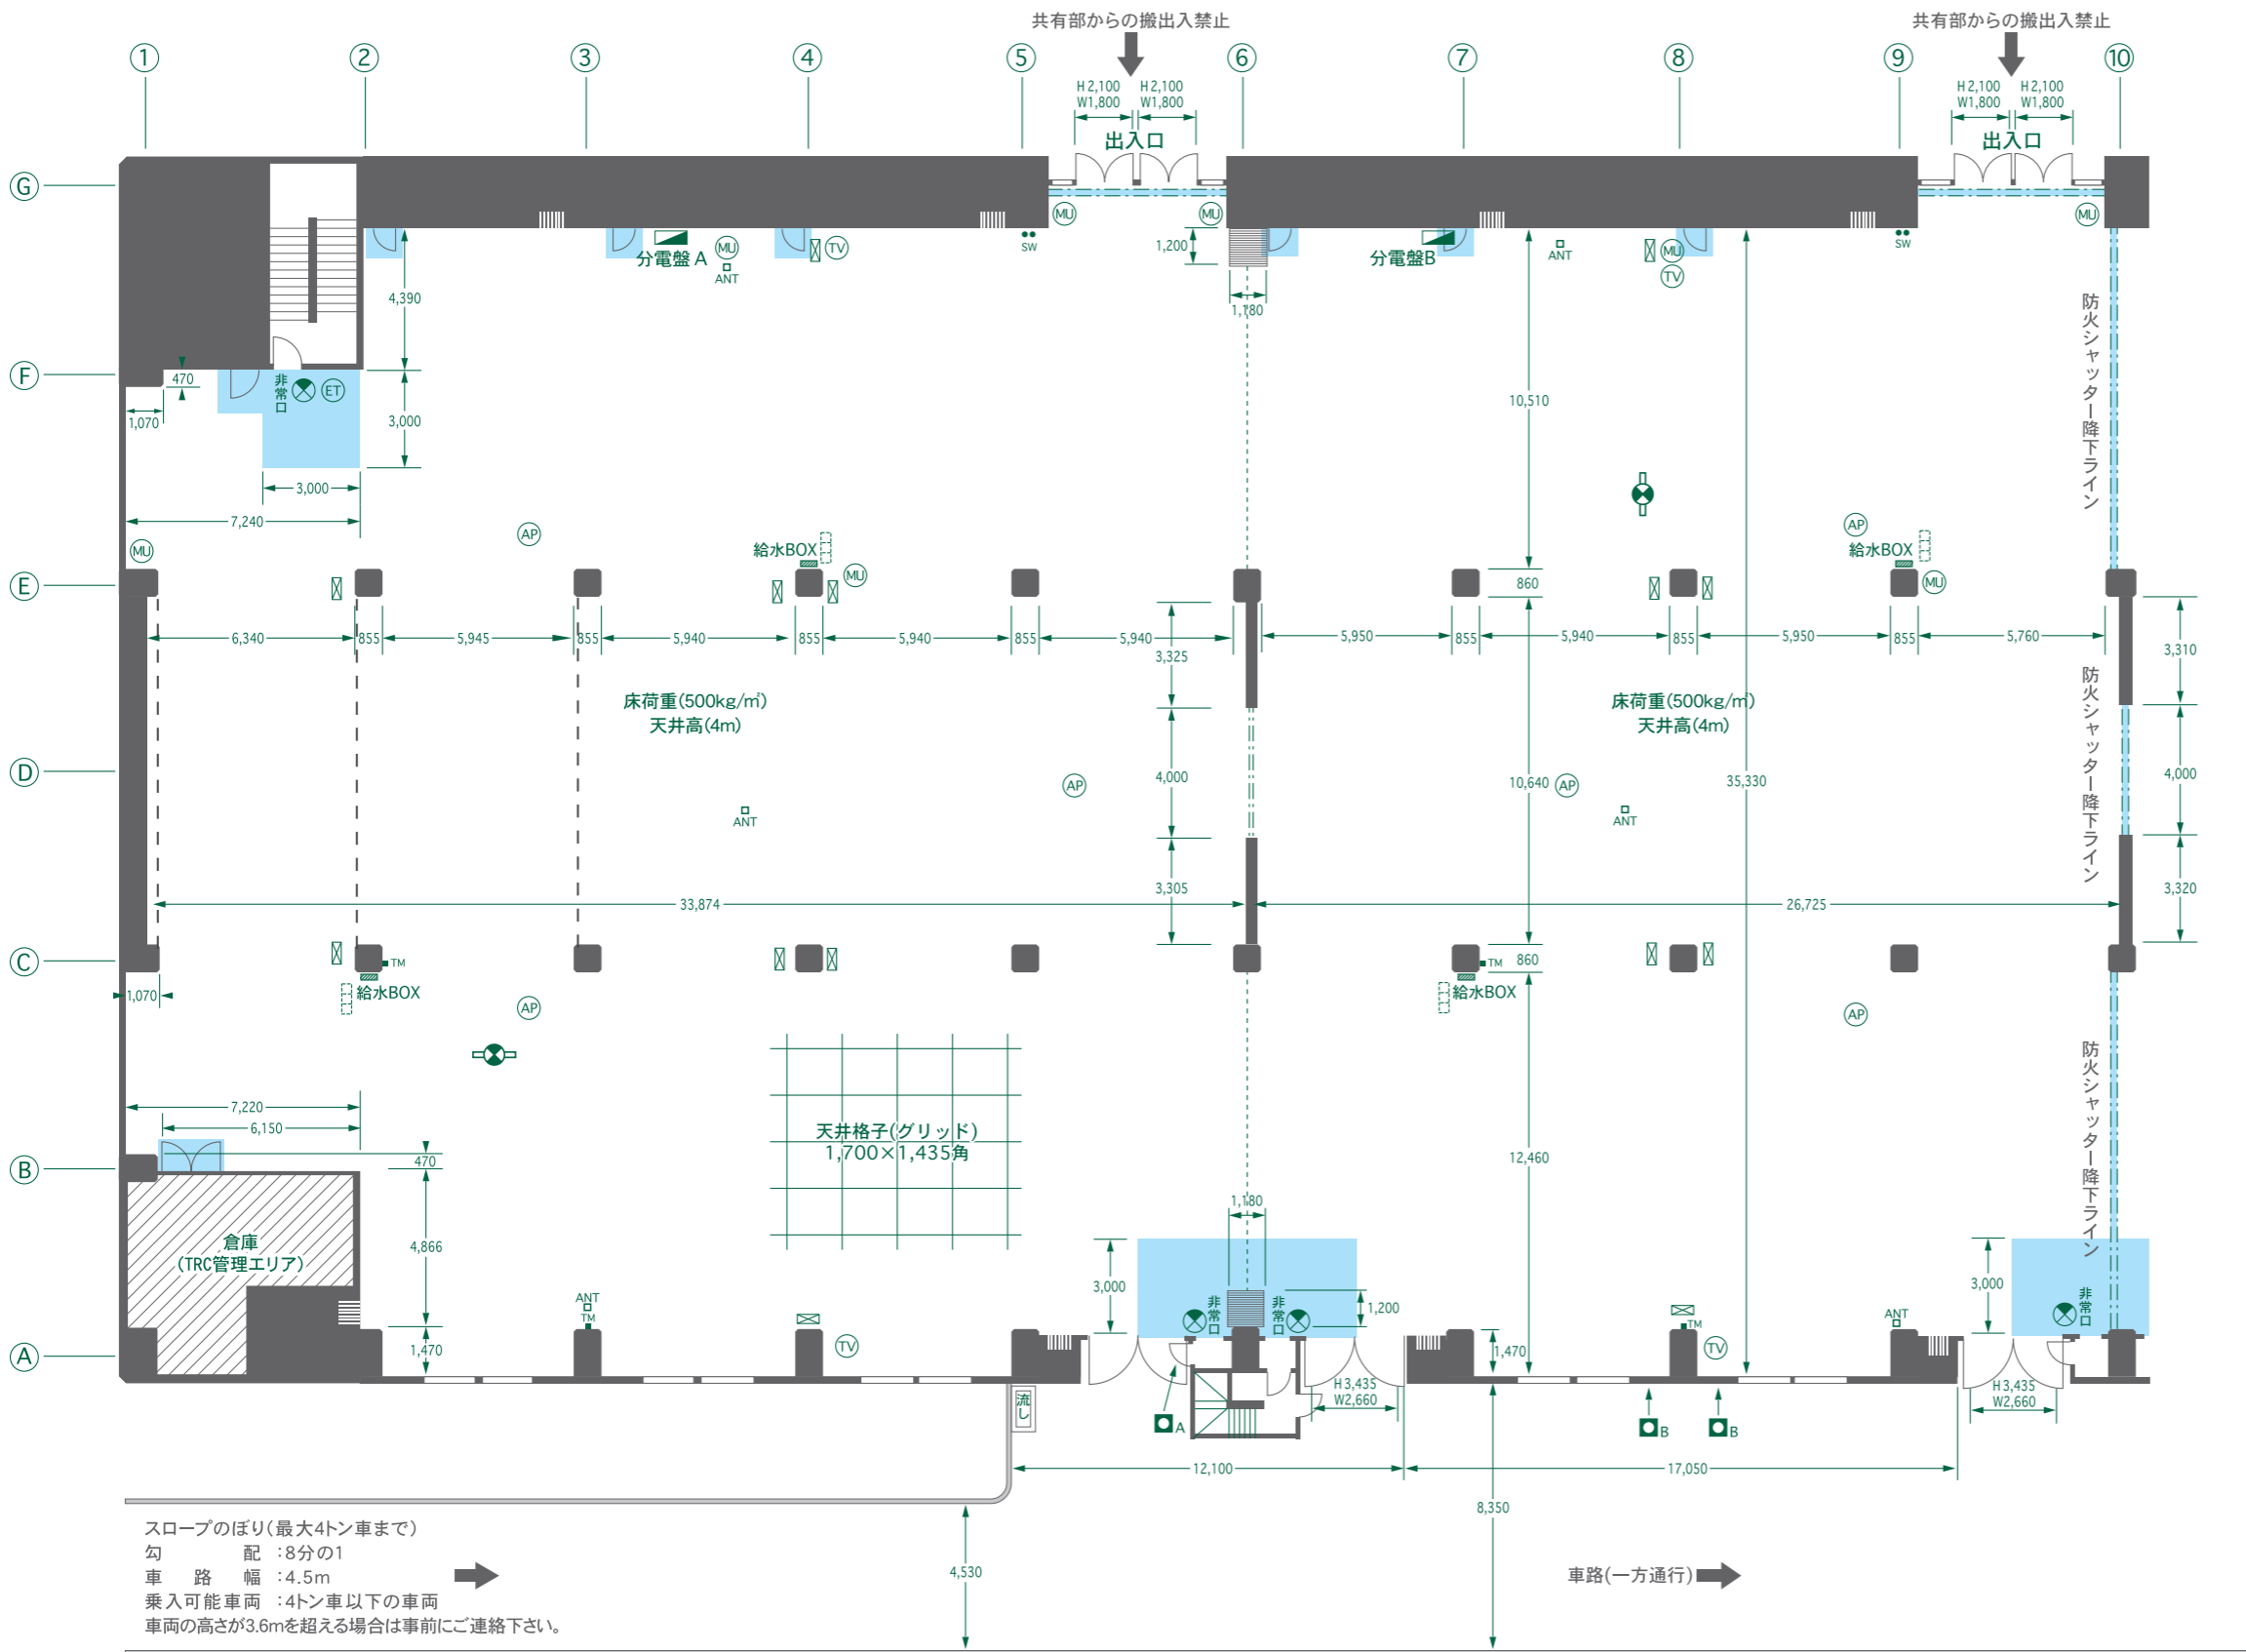

記号説明(取付位置) 器具寸法 H×W×D mm

- 誘導灯(天井吊:床3,050)463×452×141(A級高輝度タイプ)
- 誘導灯(壁面:床3,000)463×452×141(A級高輝度タイプ)
- ET 非常用電話(壁面:床1,300)400×300×70
- 防災設備区画(障害となる展示物などの設置不可)
- ≡≡≡ シャッターライン(障害となる展示物などの設置不可)
- スライディングウォールライン(間仕切壁設置時)
- ▨ スライディングウォール収納部(間仕切壁不使用時)
- ▨ 給水BOX(床200)500×600×150
(給水バルブ:接続口 直径20φ各2)
- 排水口(床面:900×300)
- 空調ガラリ(壁面格子状吸込口)
- 配電盤(天井直付ボックス)
- ML マイクジャック(壁面)・有線放送
- TV テレビ端子(壁面)
- AP Wi-Fiアクセスポイント
- ANT ワイヤレスアンテナ
- SW 天井灯スイッチ盤(壁面:床1,200)
- TM サーモメータ(2A柱付床1,420)135×325×84
(3A柱付床1,440)113×152×54
(7C柱付床1,435)136×238×70
(8A柱付床1,450)113×152×54
- A 貫通口A(壁面上部:床3,580)直径70φ、電源ケーブル
中継ケーブル、圧縮空気パイプ等の引込み用
- B 貫通口B(壁面上部:床900)直径70φ、電源ケーブル
中継ケーブル、圧縮空気パイプ等の引込み用
- 天井格子(格子径5000mm 床3,900)1,700×1,435角
アルミボールたてこみ用としてホール内全域に設置
・パー本あたりの吊り荷重の限度は5kg
- 分電盤A(床2,270)H900×W750×D200
B(床2,620)H1,100×W14,00×D200
- 耐震構造壁 A-B H2,450×W4,000
B-C H2,450×W4,000
- 天井パトン パトン径42.7mm 厚み2.0mm
吊り荷重はパトンが1カ所あたり120kg



株式会社 東京流通センター
〒143-0006 東京都大田区平和島6-1-1
Tel.03-3767-2190

- ご注意
- 本図面の寸法仕様は、改修等により予告なく変更することがあります。また、精密な設計をなさる場合は、事前に下見、実測してください。
- 催物の内容によっては消防署、保健所など官公庁への届出と認可が必要になりますので、事前に担当者へご相談ください。
- 防災設備区画及びシャッターラインには消火活動あるいは緊急避難の障害となるものを置かないように設計・運営してください。

