
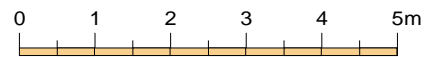


# 東京流通センター 第1会議室レイアウト図

168m<sup>2</sup> ( 52坪 ) 70席

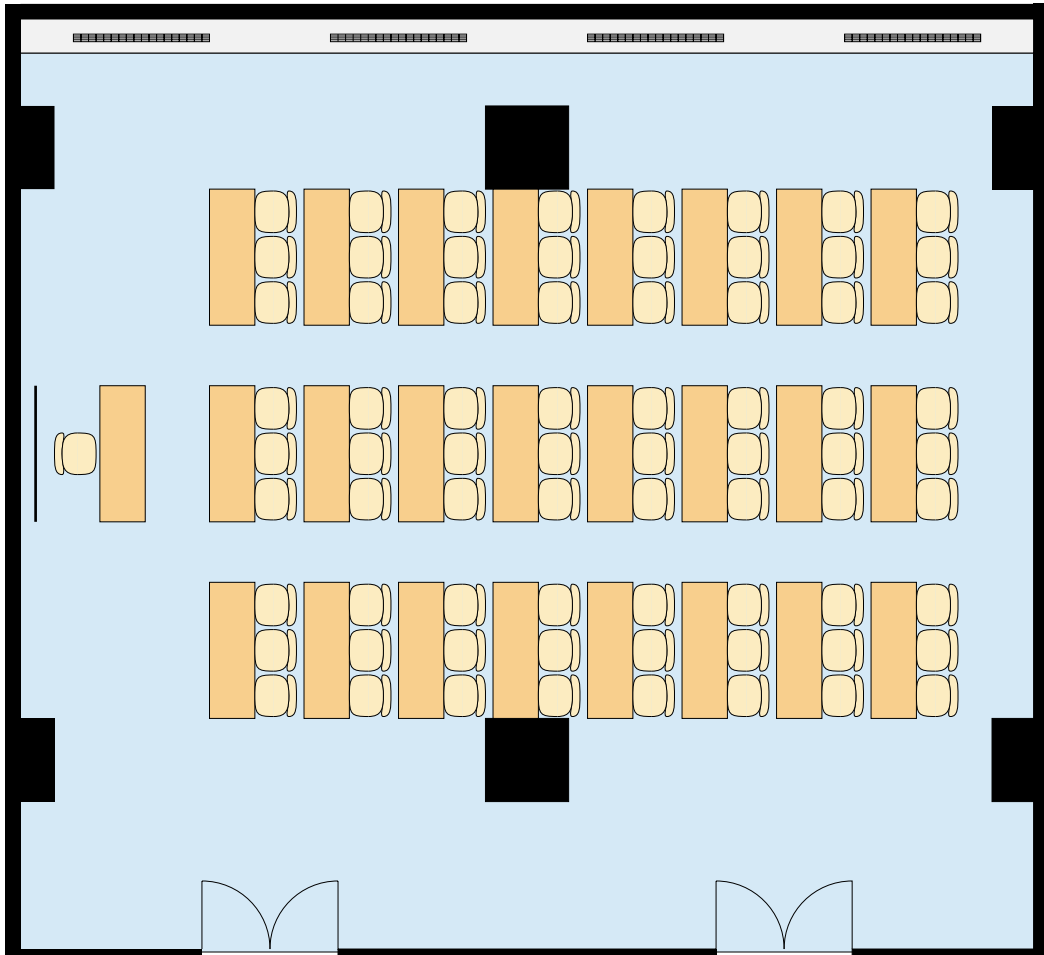

【縮尺1/100】