
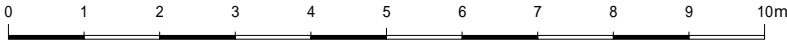


東京流通センター 第2会議室レイアウト図

252m² (78坪) 100席

一括 252m² (78坪)

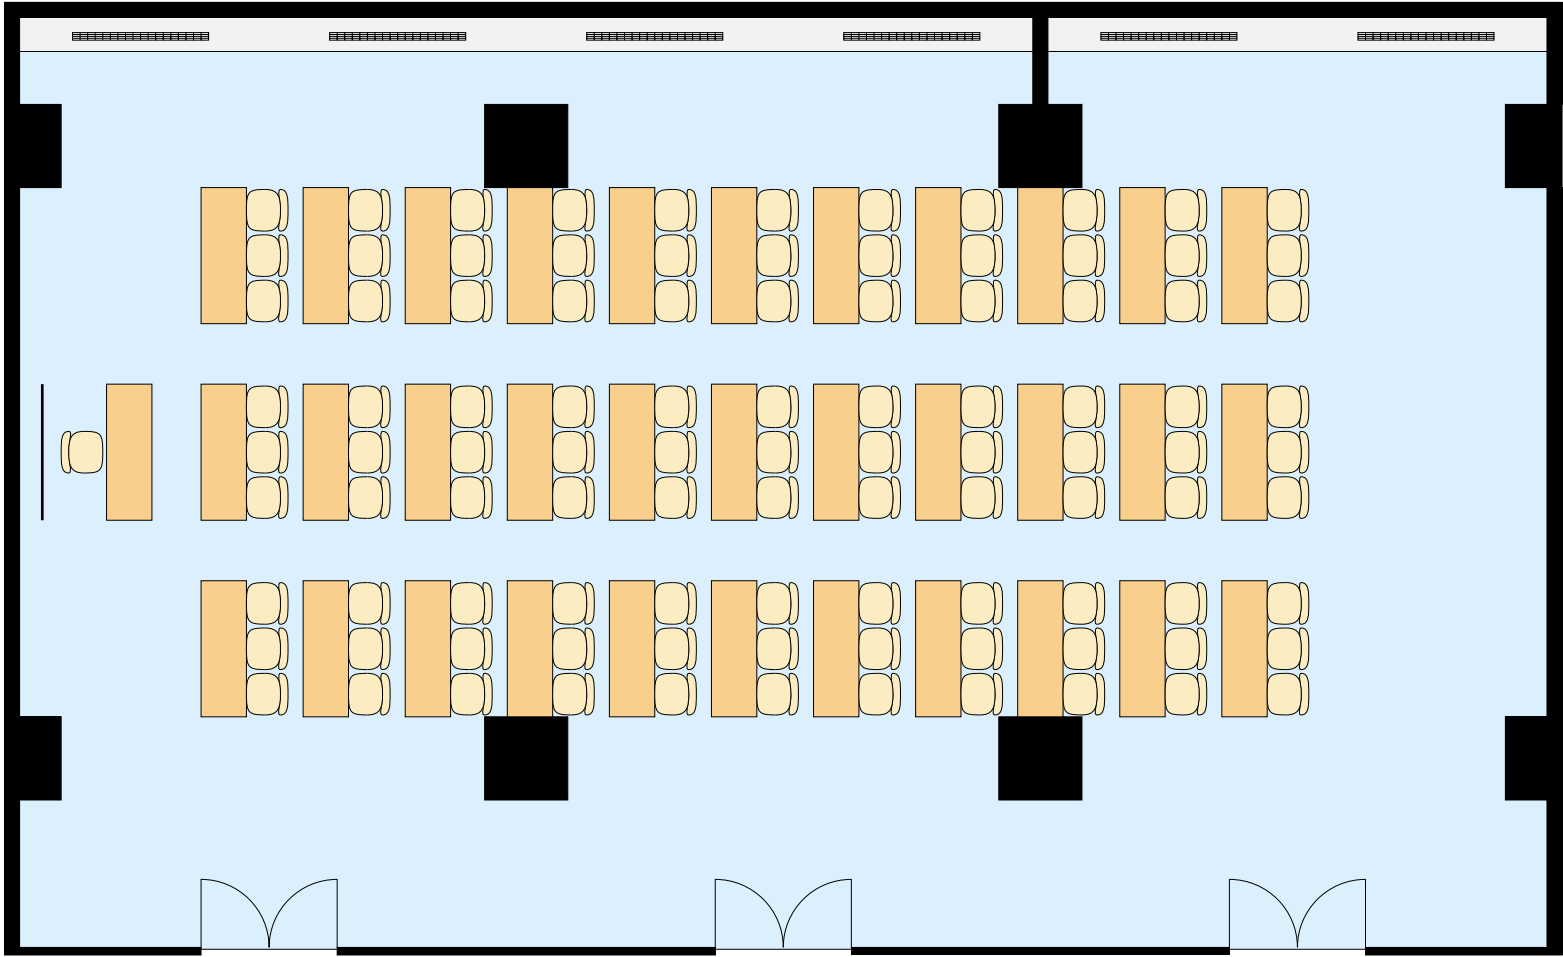

【縮尺1/100】