


東京流通センター 第3会議室レイアウト図

84m² (26坪) 30席

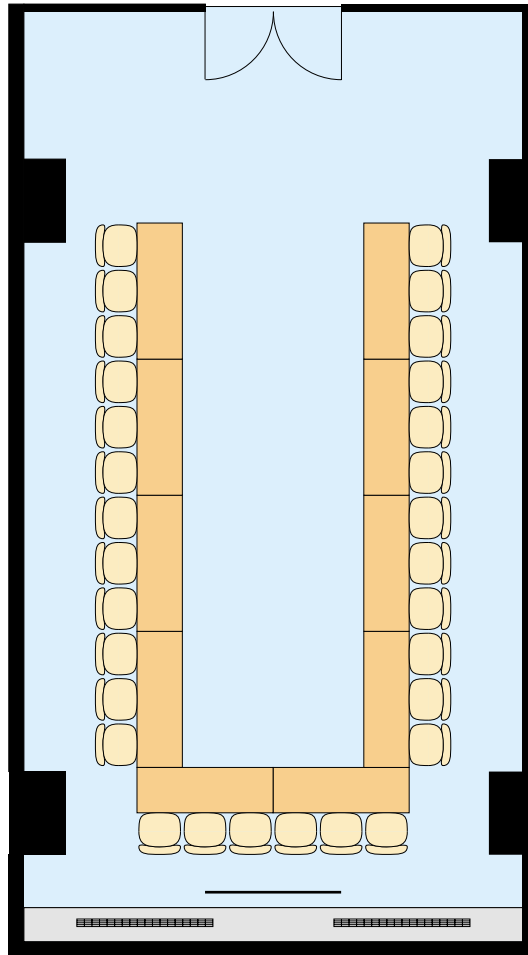

【縮尺1/100】