


東京流通センター 第2会議室レイアウト図

252m² (78坪) 100席

一括 252m² (78坪)

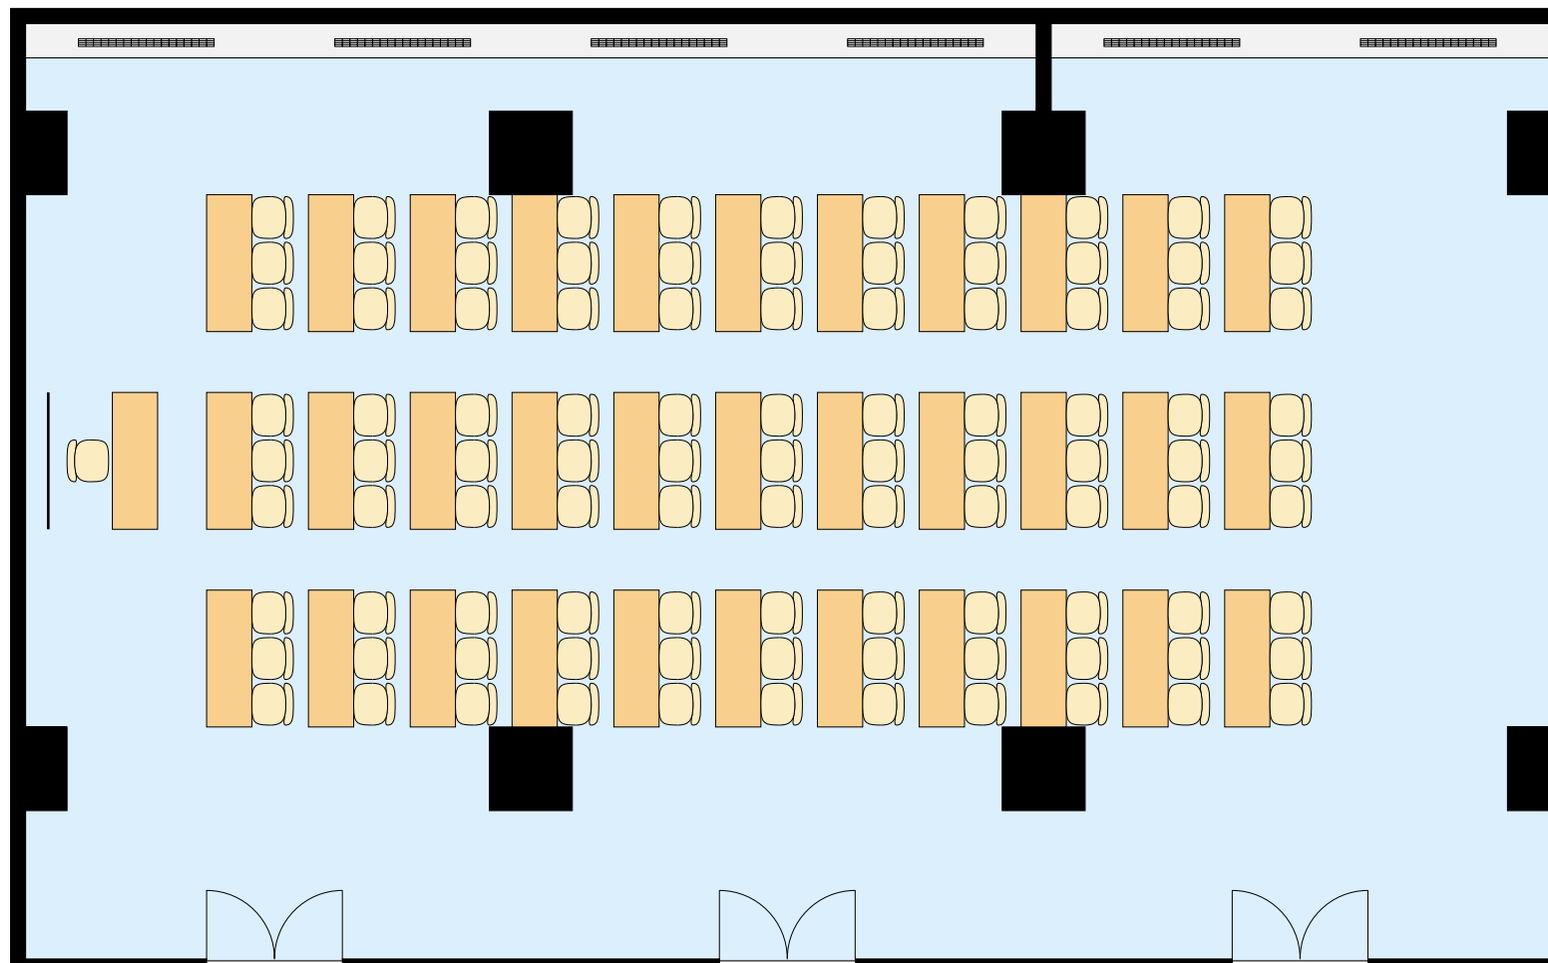

0 1 2 3 4 5 6 7 8 9 10m

【縮尺1/100】