
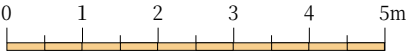


東京流通センター 第6会議室レイアウト図

336m² (104坪) 180席

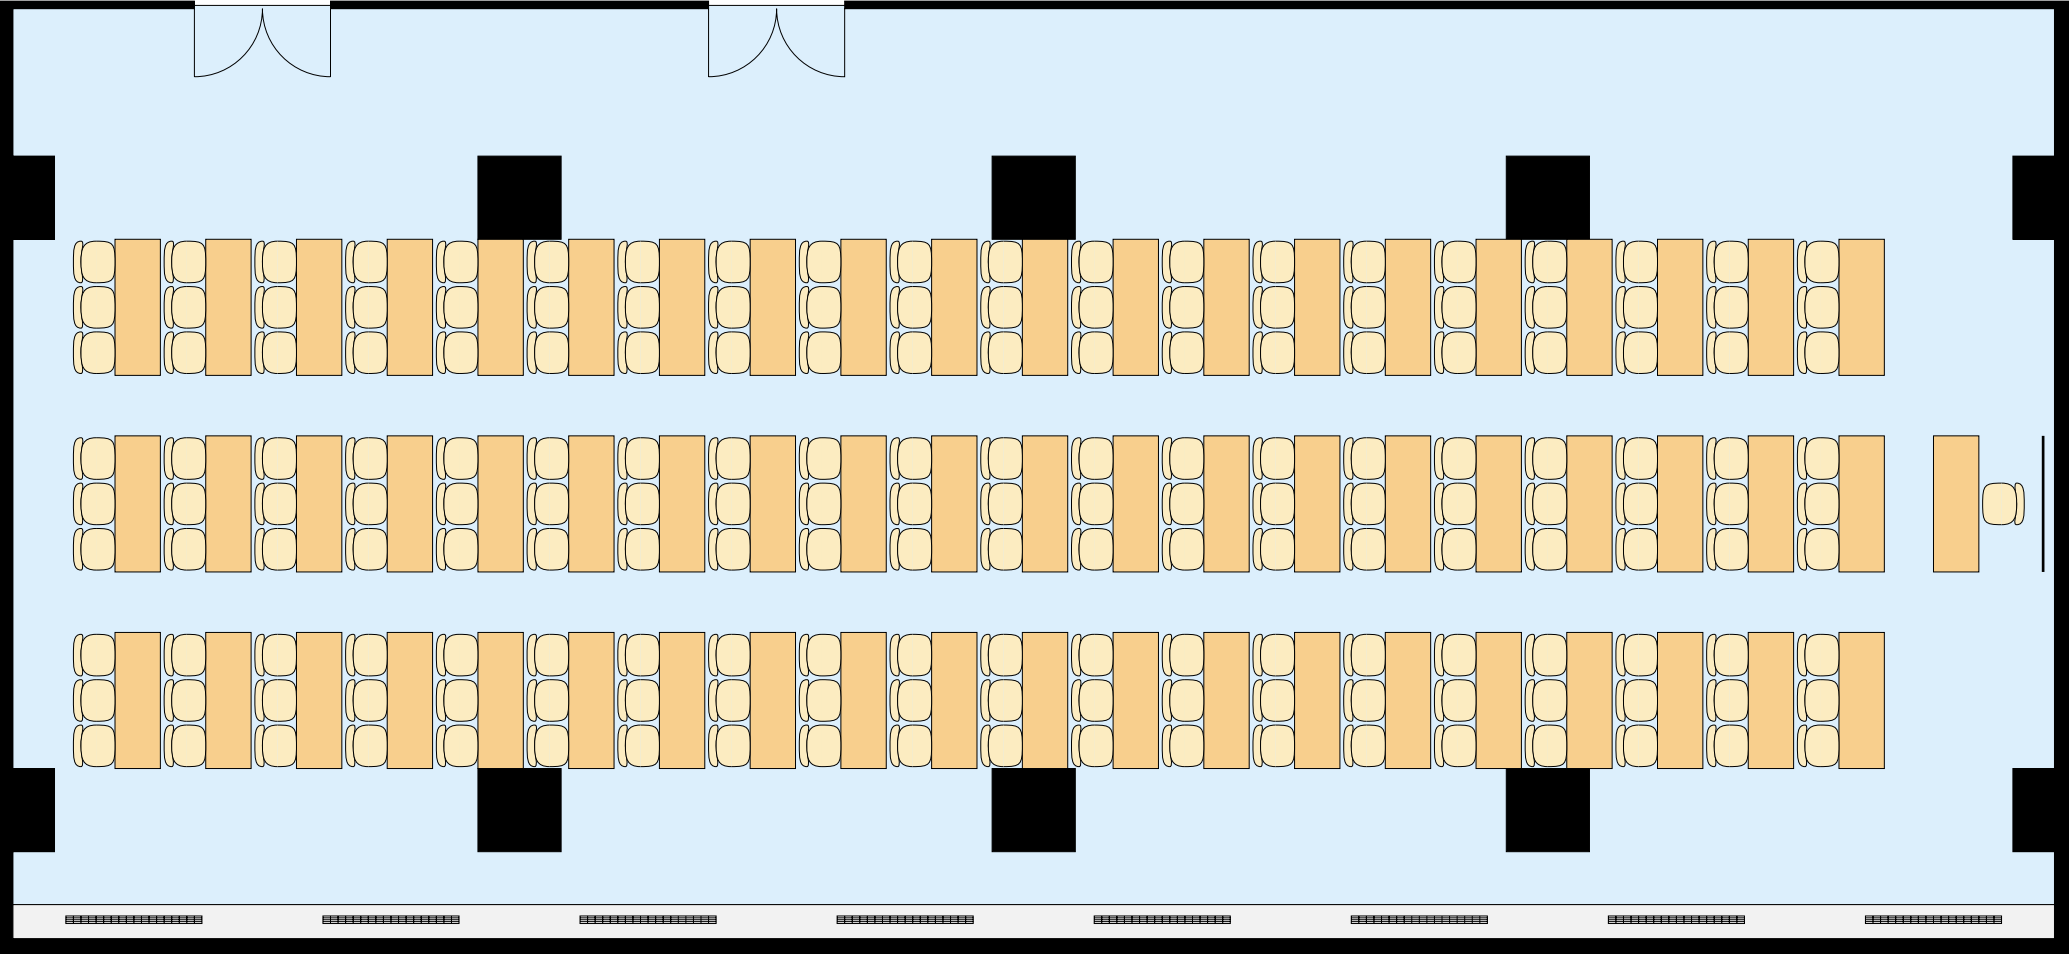

【縮尺1/100】